


ZULÄSSIGE BELASTUNG BODENBELAG: 7,5kN/m²
 Gabelstapler bis 2,5 t
 PKW/LKW bis 6,0 t
 Permissible load of base floor: 7,5kN/m²
 Forklift trucks up to 2,5 t
 Cars/trucks up to 6,0 t

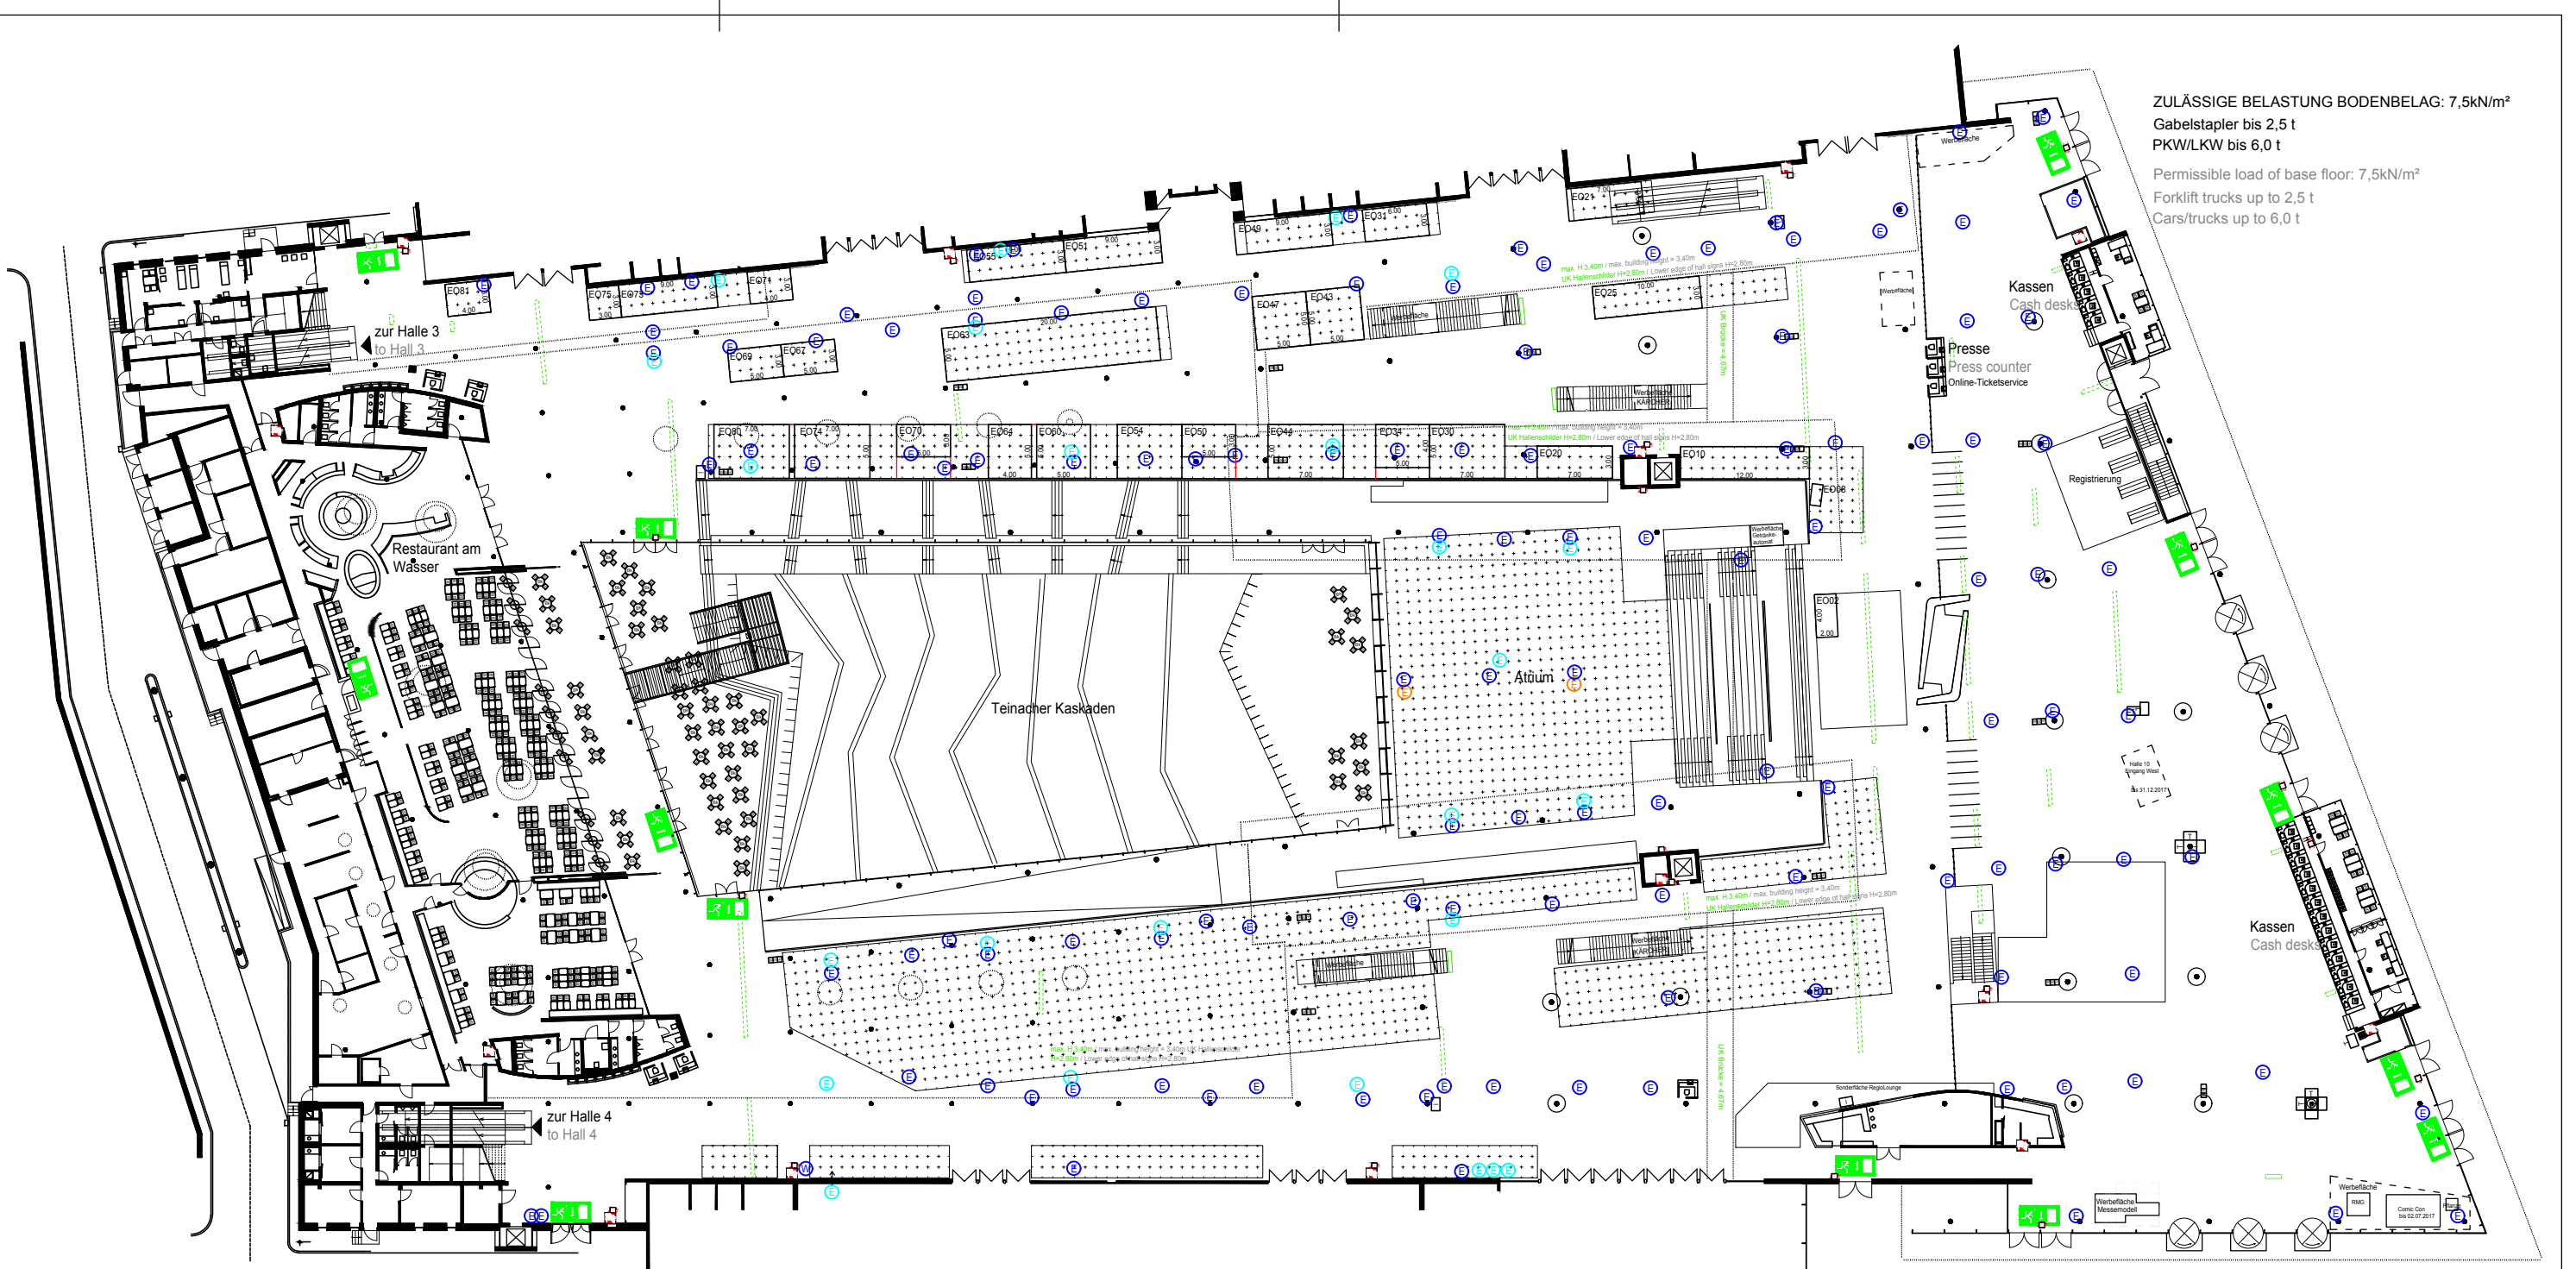

Stand: 28.07.2017 - 08:45



Maximale Bauhöhe ohne Standaugenehmigung = 3,5m
 Bitte beachten Sie die Technischen Richtlinien der LMS.
 Maximum building height without stand approval = 3,5m
 Please observe the technical guidelines included in our GEC.

Vorbehaltlich behördlicher Genehmigung
 Subject for official approval



Änderungslegende | Legend of changes:

Rev.	Beibehalten	Abgeändert	Datum
A	MB	Planerstellung	28.07.2017
B			
C			
D			
E			
F			
G			
H			
I			
J			

- Legende | Legend
- Stütze | Column
 - Hydrant | Hydrant
 - Feuerlöscher | Fire extinguisher
 - Handfeuermelder | Emergency button
 - Notausgang | Emergency exit
 - Elektroanschluss | Electr. connection 230 V, max. 16A
 - Elektroanschluss | Electr. connection 400 V, max. 32A
 - Elektroanschluss | Electr. connection 400 V, max. 125A
 - Wasser/Abwasser | Water/Waste water
 - Druckluft | Compressed Air
 - Wertstoffsystem mit Feuerlöscher | Waste disposal system with fire extinguisher
 - Wertstoffsystem | Waste disposal system
 - Sitzmöbel | Seating furniture
 - Tisch | Table
 - Informationsdisplay | Information display
 - SB Ticketautomat | Ticketautomat
 - öffentliches Telefon | public telephone
 - Belegbare Fläche | Area available for allocation
max. 2 886 m²
(Atrium: atrium: 654 m²,
Südspange | southern part: 1 306 m²,
Nordspange | northern part: 936 m²)
 - Belegbare Sonderfläche | Special area
max. 363 m²
Sonderflächen nur mit gesonderter Fluchtwegeberechnung belegbar
The special area is only available with further capacity calculations

Messe Stuttgart

Halle | Hall: **Eingang Ost**
| **Entrance East**

Maßstab | scale: 1:500
Datum | date: 28.07.2017
Zeichner | Drawer: TVB

Papier | paper: A3
File: LogiMAT 2018_Eingang Ost_EG

Veranstaltung | event: **LogiMAT 2018**
Untertitel: 13. - 15. März 2018

Hallenübersicht | hall overview